



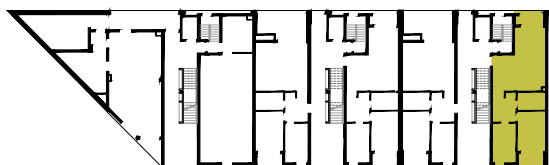


## M3 BUDYNEK D | PARTER | MIESZKANIE 04

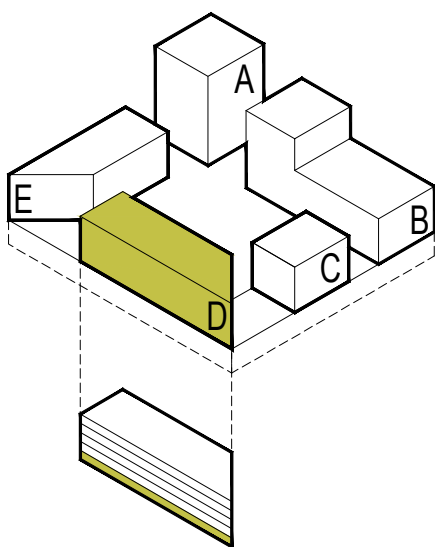

0 1M 2M 3M 4M 5M



POWIERZCHNIA		68.01m <sup>2</sup>
1	POKÓJ DZIENNY/ ANEKS KUCHENNY	30.99m <sup>2</sup>
2	PRZEDPOKÓJ	8.06m <sup>2</sup>
3	ŁAZIENKA	5.61m <sup>2</sup>
4	SYPIALNIA	10.51m <sup>2</sup>
5	SYPIALNIA	12.84m <sup>2</sup>
L	LOGGIA	3.04m <sup>2</sup>
L	LOGGIA	3.08m <sup>2</sup>
O	OGRÓD	22.09m <sup>2</sup>

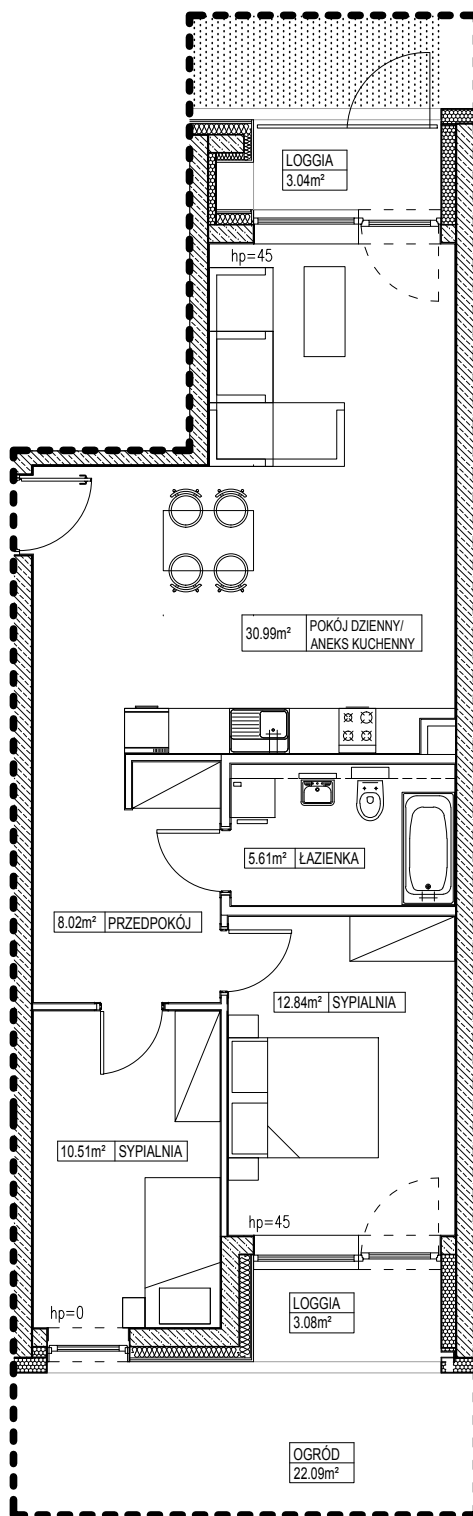

OPRACOWANIE:

VROA  
 ARCHITEKCI



**UWAGI:**

- Zastrzega się możliwość zmian w układach mieszkań i podanych powierzchniach zgodnie z zapisami umowy przedwstępnej
- Plan mieszkania należy traktować wyłącznie poglądowo. Prezentowany jest on w celu przedstawienia jednego z wielu możliwych rozkładów funkcjonalnych pomieszczeń. O szczegóły zmiany planu wybranego mieszkania zapytaj sprzedawcę.