


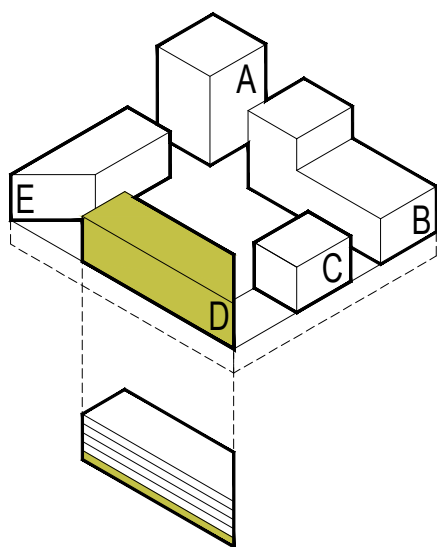


M3 BUDYNEK D | PARTER | MIESZKANIE 01



0 1M 2M 3M 4M 5M



POWIERZCHNIA	65.78m ²
1	POKÓJ DZIENNY/ ANEKS KUCHENNY 28.91m ²
2	PRZEDPOKÓJ 8.05m ²
3	ŁAZIENKA 5.44m ²
4	SYPIALNIA 10.51m ²
5	SYPIALNIA 12.87m ²
L	LOGGIA 12.66m ²
L	LOGGIA 3.07m ²
O	OGRÓD 22.09m ²

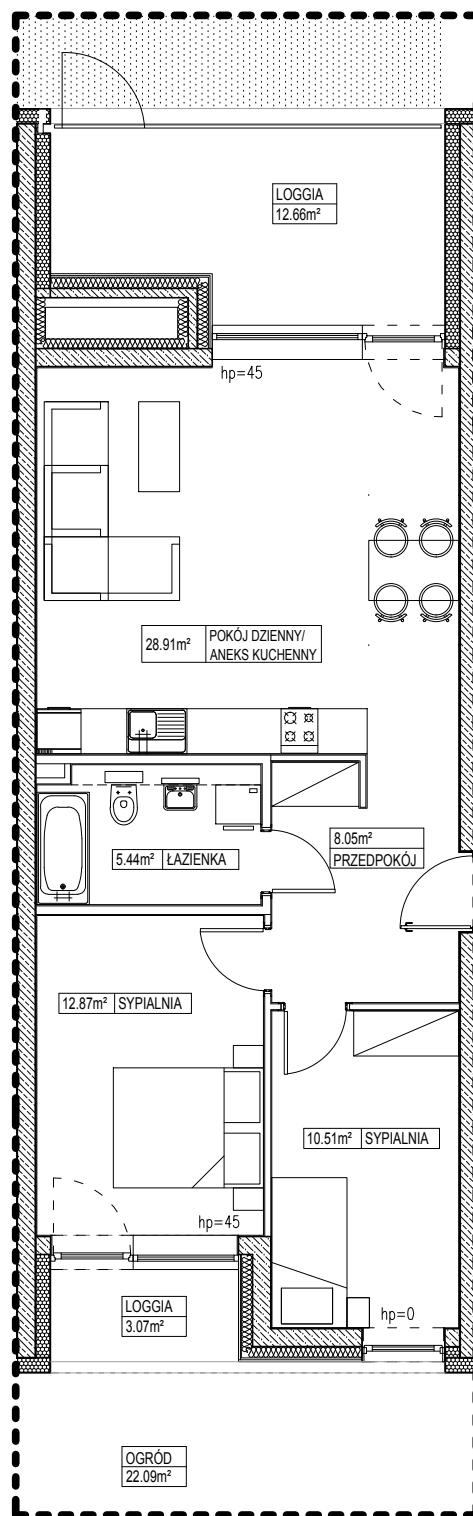

OPRACOWANIE:

VROA
 ARCHITEKCI



UWAGI:

1. Zastrzega się możliwość zmian w układach mieszkań i podanych powierzchniach zgodnie z zapisami umowy przedwstępnej
2. Plan mieszkania należy traktować wyłącznie poglądowo. Prezentowany jest on w celu przedstawienia jednego z wielu możliwych rozkładów funkcjonalnych pomieszczeń. O szczegóły zmiany planu wybranego mieszkania zapytaj sprzedawcę.