






M3 BUDYNEK D | PARTER | MIESZKANIE 03

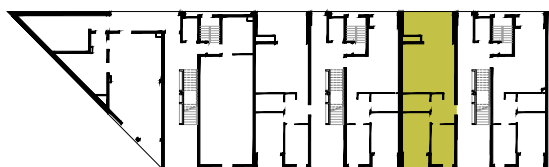

0 1M 2M 3M 4M 5M

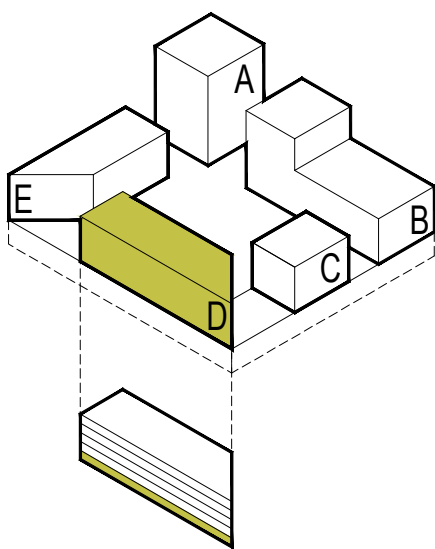

POWIERZCHNIA		64.74m ²
1	POKÓJ DZIENNY/ ANEKS KUCHENNY	28.45m ²
2	PRZEDPOKÓJ	8.03m ²
3	ŁAZIENKA	5.30m ²
4	SYPIALNIA	10.51m ²
5	SYPIALNIA	12.45m ²
L	LOGGIA	12.74m ²
L	LOGGIA	3.07m ²
O	OGRÓD	22.09m ²

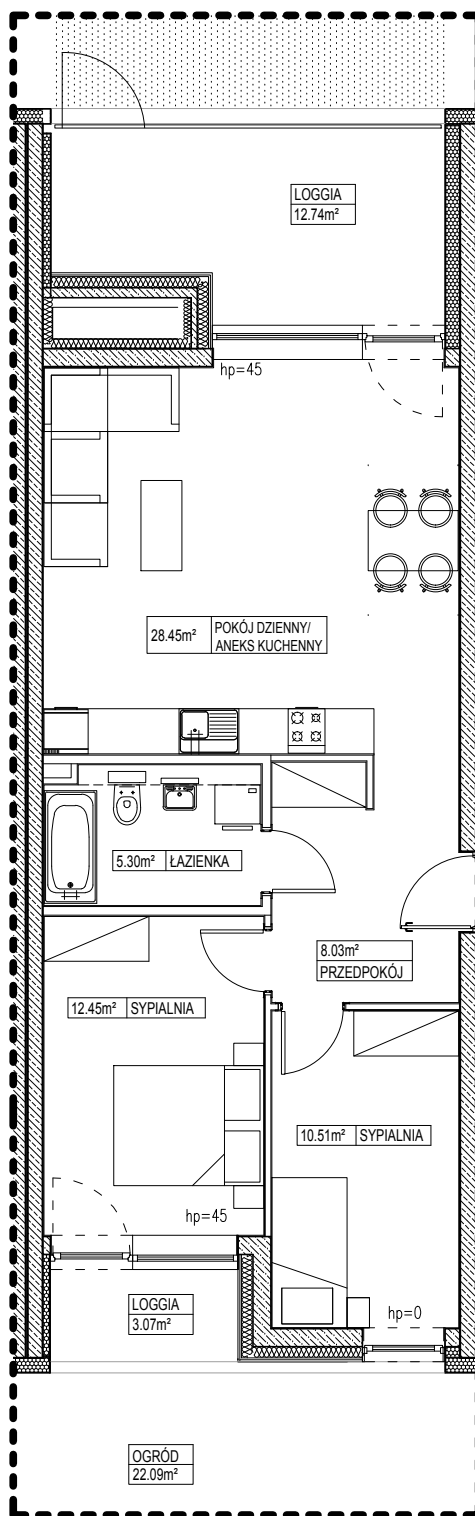

OPRACOWANIE:

VROA
 ARCHITEKCI



UWAGI:

1. Zastrzega się możliwość zmian w układach mieszkań i podanych powierzchniach zgodnie z zapisami umowy przedwstępnej
2. Plan mieszkania należy traktować wyłącznie poglądom. Prezentowany jest on w celu przedstawienia jednego z wielu możliwych rozkładów funkcjonalnych pomieszczeń. O szczegóły zmiany planu wybranego mieszkania zapytaj sprzedawcę.