


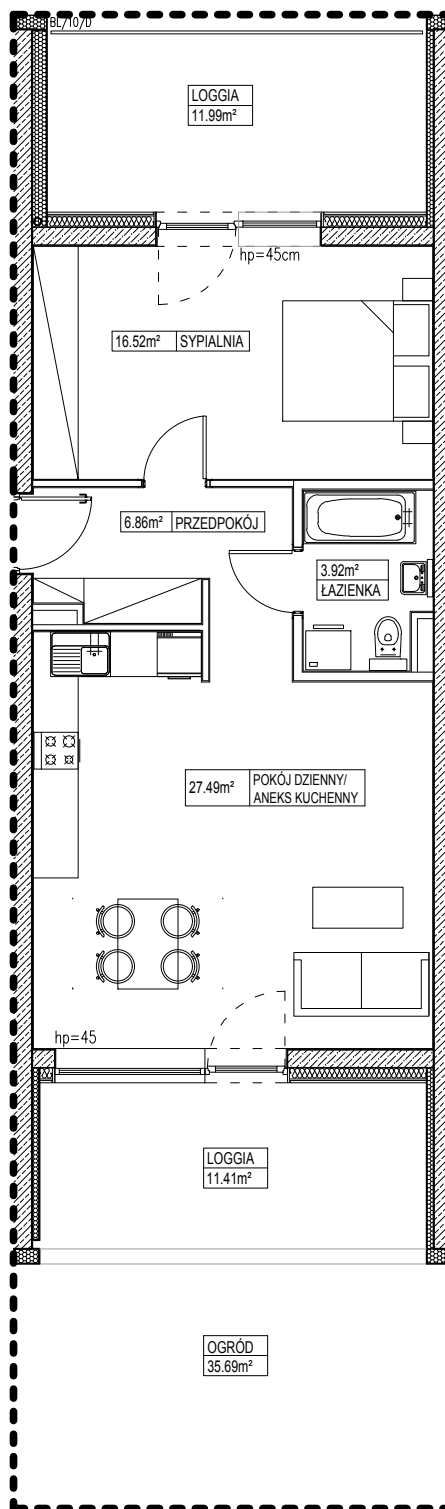


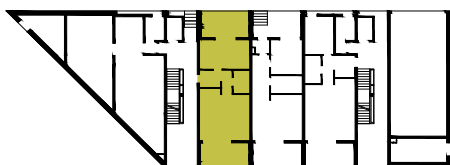

M2 BUDYNEK E | PARTER | MIESZKANIE 01

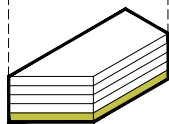

0 1M 2M 3M 4M 5M

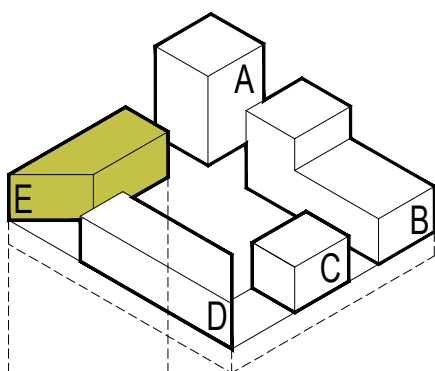

POWIERZCHNIA		54.79m ²
1	POKÓJ DZIENNY/ ANEKS KUCHENNY	27.49m ²
2	PRZEDPOKÓJ	6.86m ²
3	ŁAZIENKA	3.92m ²
4	SYPIALNIA	16.52m ²
L	LOGGIA	11.41m ²
L	LOGGIA	11.99m ²
O	OGRÓD	35.69m ²

UWAGI:

- Zastrzega się możliwość zmian w układach mieszkań i podanych powierzchniach zgodnie z zapisami umowy przedwstępnej
- Plan mieszkania należy traktować wyłącznie poglądowo. Prezentowany jest on w celu przedstawienia jednego z wielu możliwych rozkładów funkcjonalnych pomieszczeń. O szczegóły zmiany planu wybranego mieszkania zapytaj sprzedawcę.