






M2 BUDYNEK E | PARTER | MIESZKANIE 03

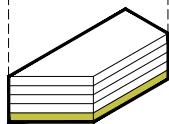

0 1M 2M 3M 4M 5M

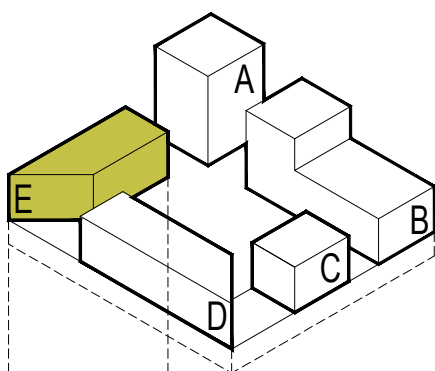

POWIERZCHNIA		58.90m ²
1	POKÓJ DZIENNY/ ANEKS KUCHENNY	32.85m ²
2	PRZEDPOKÓJ	8.68m ²
3	ŁAZIENKA	5.00m ²
4	SYPIALNIA	12.37m ²
L	LOGGIA	11.41m ²
O	OGRÓD	35.69m ²

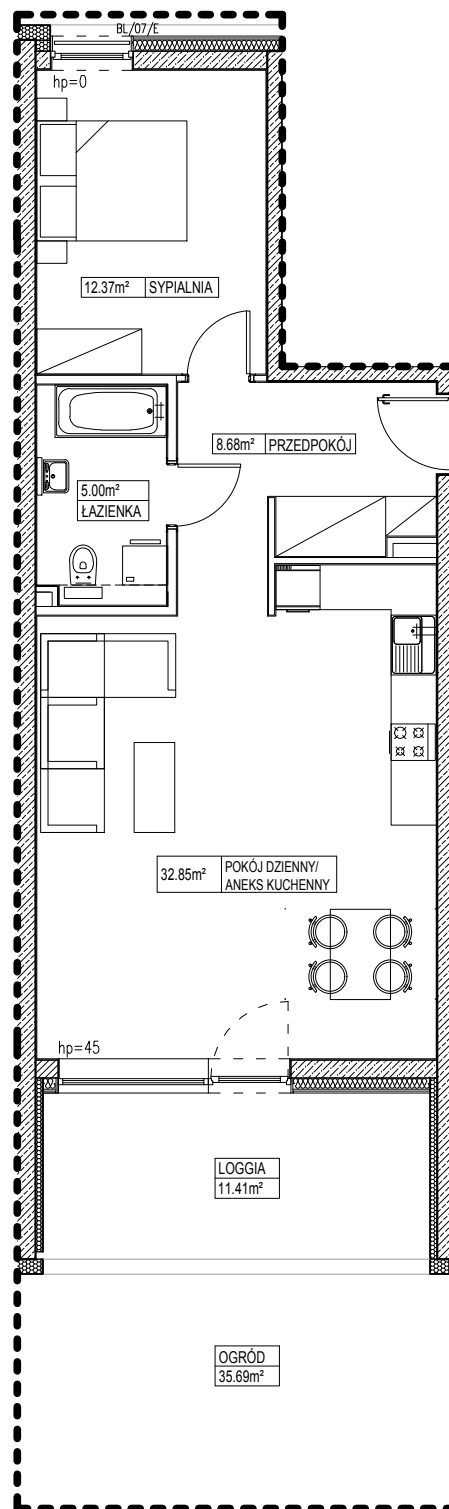

UWAGI:

1. Zastrzega się możliwość zmian w układach mieszkań i podanych powierzchniach zgodnie z zapisami umowy przedwstępnej
2. Plan mieszkania należy traktować wyłącznie poglądowo. Prezentowany jest on w celu przedstawienia jednego z wielu możliwych rozkładów funkcjonalnych pomieszczeń. O szczegóły zmiany planu wybranego mieszkania zapytaj sprzedawcę.